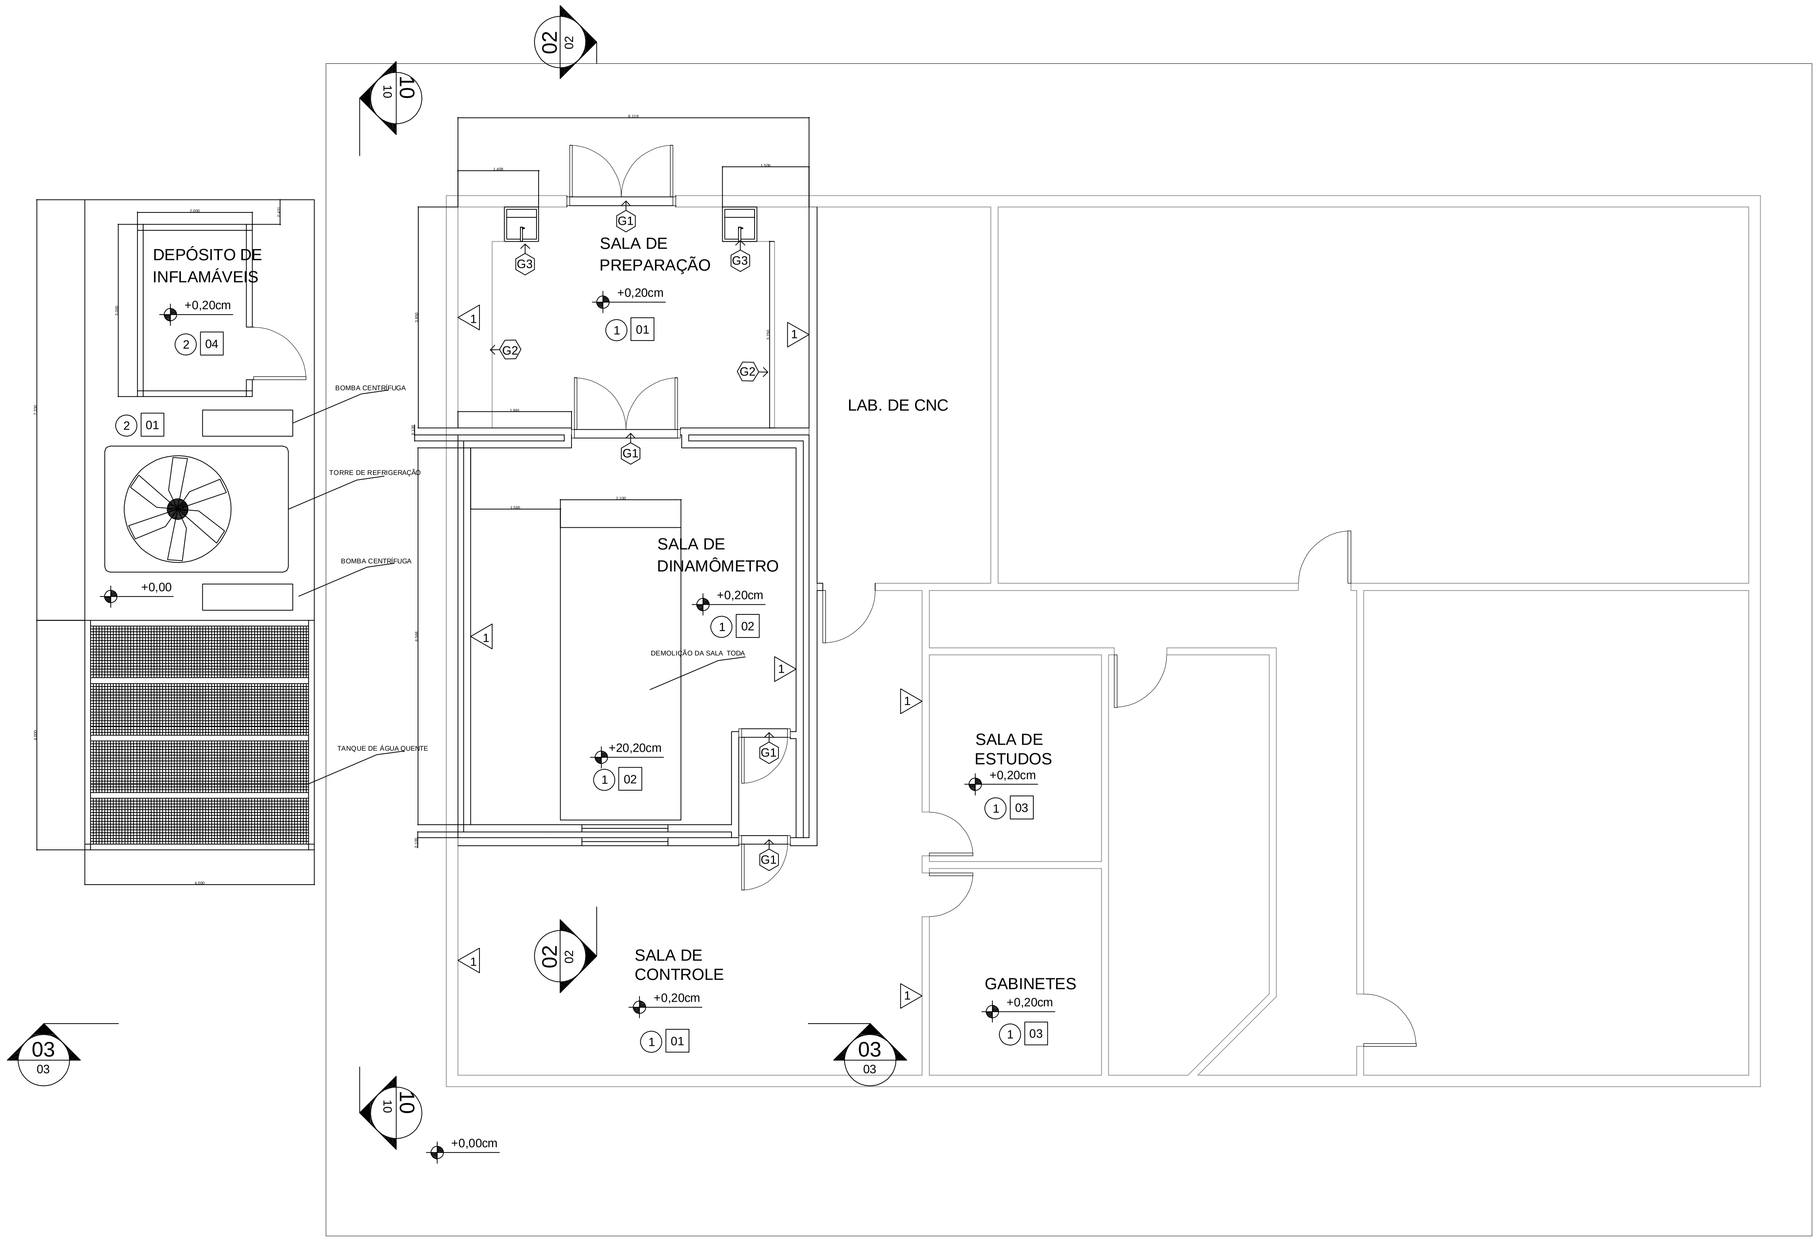

01 PLANTA CONSTRUTIVA
ESCALA 1:75

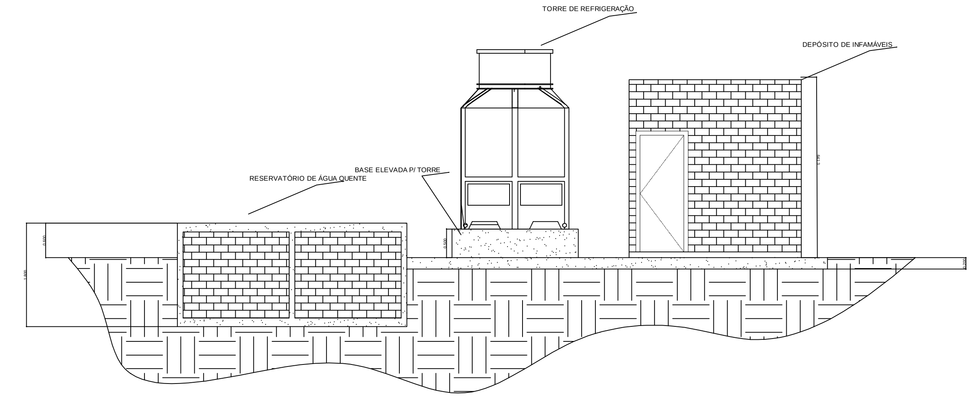

04 VISTA 01
ESCALA 1:75

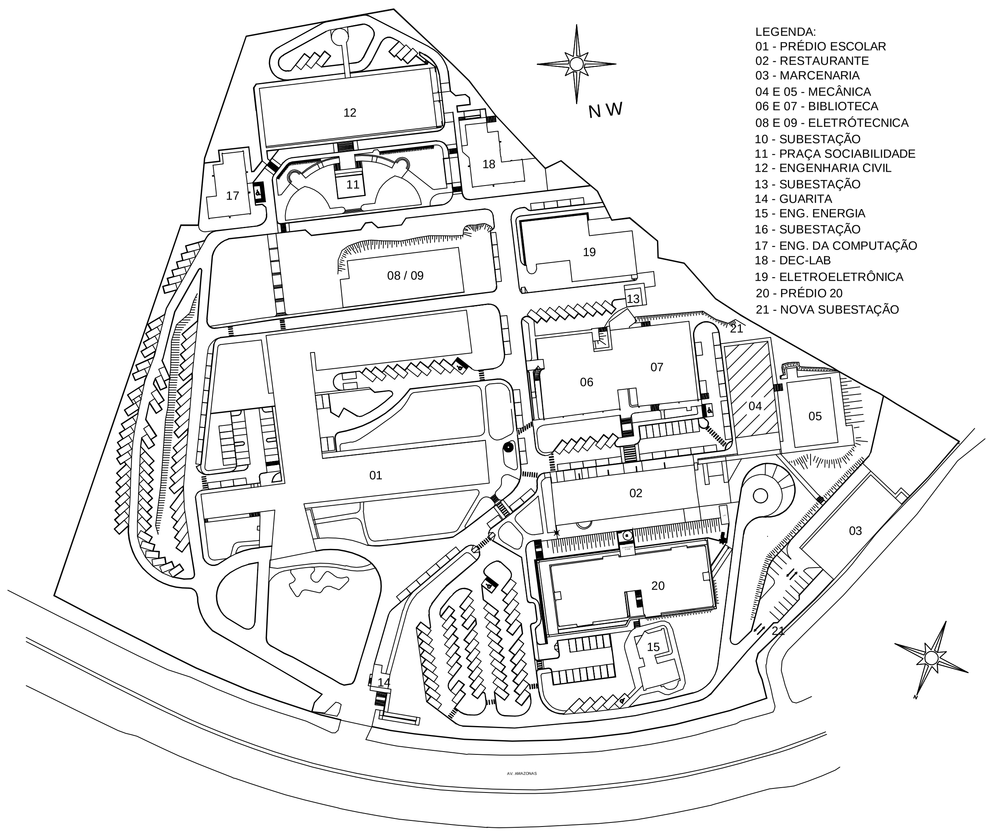

LEGENDA:
01 - PRÉDIO ESCOLAR
02 - RESTAURANTE
03 - MARCENARIA
04 E 05 - MECÂNICA
06 E 07 - BIBLIOTECA
08 E 09 - ELETROTECNICA
10 - SUBESTAÇÃO
11 - PRAÇA SOCIABILIDADE
12 - ENGENHARIA CIVIL
13 - SUBESTAÇÃO
14 - GUARITA
15 - ENG. ENERGIA
16 - SUBESTAÇÃO
17 - ENG. DA COMPUTAÇÃO
18 - DEC-LAB
19 - ELETROELETRÔNICA
20 - PRÉDIO 20
21 - NOVA SUBESTAÇÃO

05 PLANTA DE IMPLANTAÇÃO
ESCALA 1:75

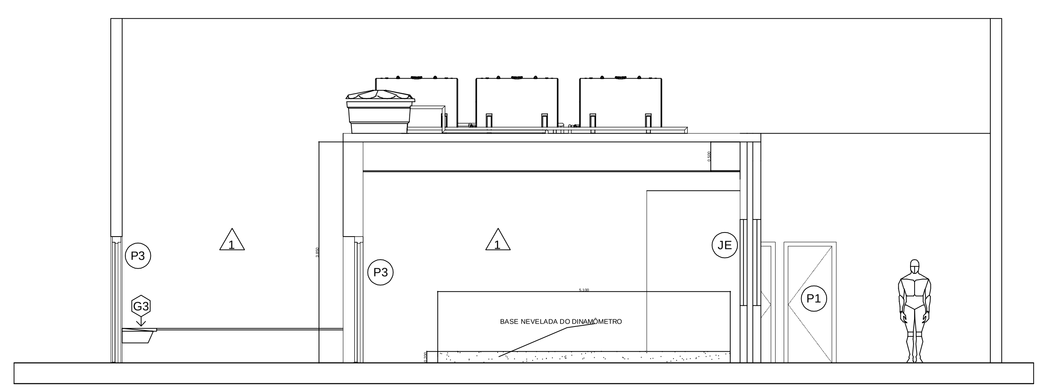

02 CORTE 02
ESCALA 1:75

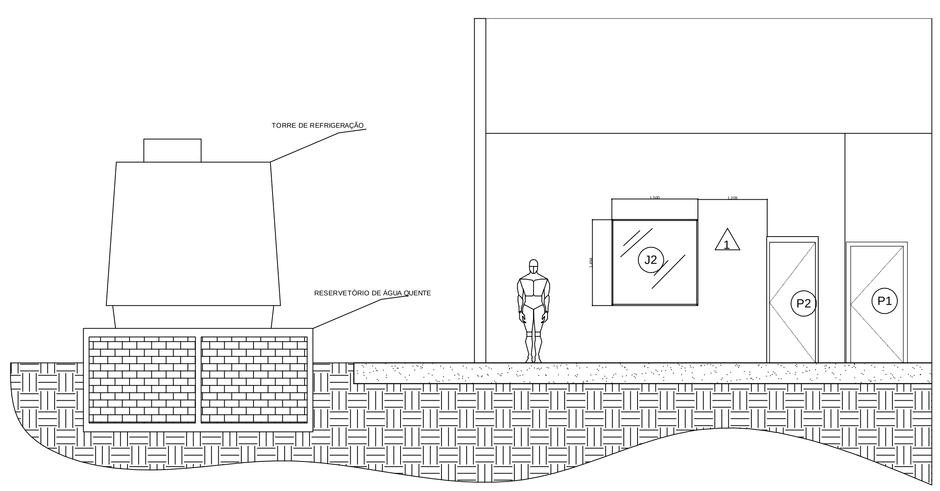

03 CORTE 03
ESCALA 1:75

REV.	T.E.	DESCRIÇÃO	PROJ.	DES.	VER.	APR.	DATA

REVISÕES

T.E. TIPO DE EMISSÃO
(A) PRELIMINAR (B) PARA APROVAÇÃO (C) PARA CONHECIMENTO
(D) PARA COTAÇÃO (E) PARA CONSTRUÇÃO (F) CONFORME COMPRADO
(G) CONFORME CONSTRUÍDO (H) CANCELADO

CEFET-MG

PROJETO: Reforma do Lab de Motores

Nº DO PROJETO:

ESCALA:

Nº CEFET-MG:

REVISÃO: 1

(A1)

INSTRUÇÕES PI PLOTAGEM	
COR	ESPESSURA
COR N. 8	0,10
WHITE	0,80
YELLOW	0,35
GREEN	0,25
CYAN	0,15
BLUE	0,40
RED	0,20
MAGENTA	1,00